
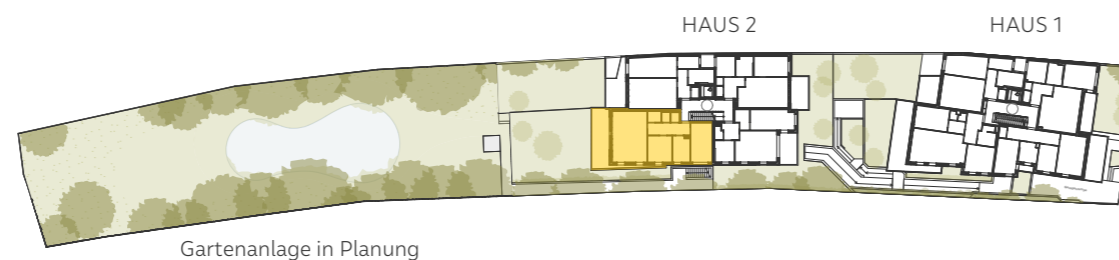


Haus 2

TOP 11, 2.STOCK

Hockegasse 49 | 1180 Wien

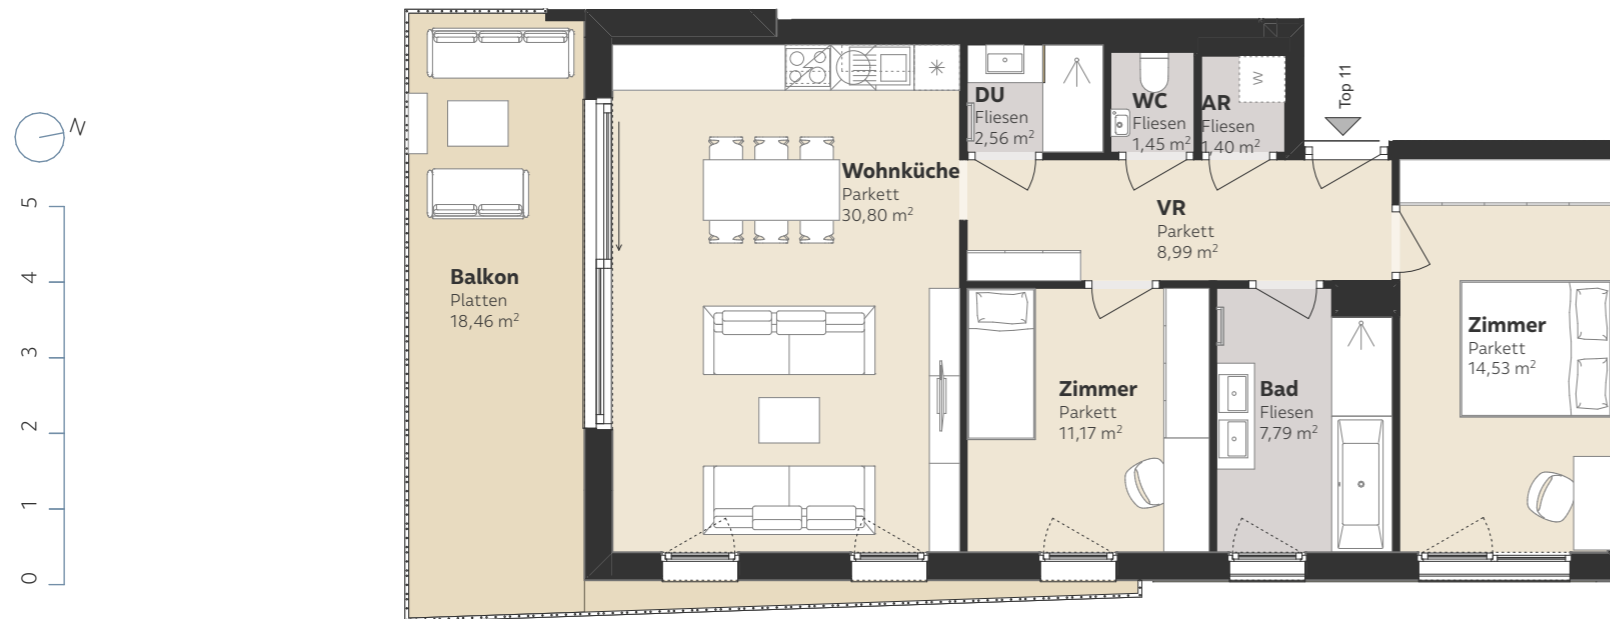

| | |
|---------------------|----------------------------|
| Wohnfläche | 78,69 m ² |
| Gesamtfläche | 78,69 m² |
| Balkon | 18,46 m ² |
| Kellerabteil | 4,79 m ² |

Raumhöhe ca. 270 cm, außer in Nebenräumen wo eine abgehängte Decke erforderlich ist (ca. 250 cm) z.B.: Bad, WC, Abstellraum, Vorraum, Schrankraum

Unverbindliche Grundrissinformation. Druck- und Satzfehler sowie Irrtümer und Änderungen vorbehalten. Für gelieferte Qualitäten ist ausschließlich die Bau- und Ausstattungsbeschreibung verbindlich. Für Einrichtungsplanungen sind nach terminlicher Abstimmung mit der Verkäuferin Naturmaße zu nehmen. Die dargestellte Möblierung - ausgenommen Dusche, Badewanne, Waschtisch und WC - ist nicht Bestandteil des Lieferumfangs und dient nur als Einrichtungs-vorschlag. Alle Quadratmeterangaben sind nach Rohbaumaßen berechnet und berücksichtigen keine Wandbeläge wie beispielsweise Fliesen und Verputz.

EXKLUSIVE VERMARKTUNG



EIN PROJEKT VON

