


Haus 2

TOP 13, 3.STOCK

||| PARK Suites

Hockegasse 49 | 1180 Wien

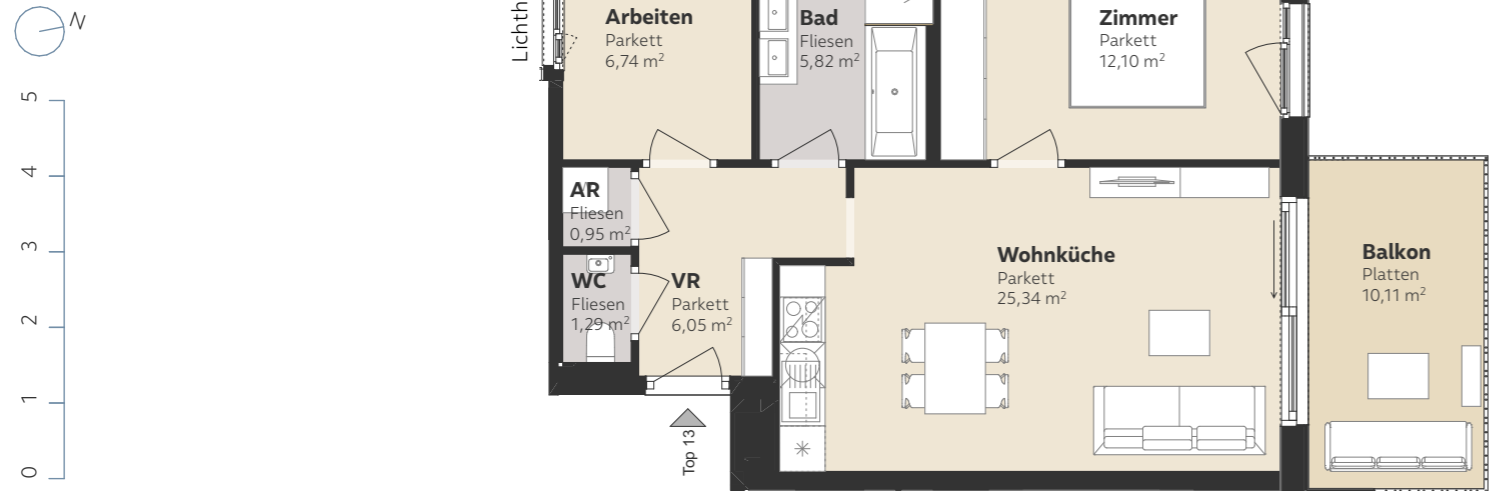

Wohnfläche	58,29 m ²
Gesamtfläche	58,29 m²
Balkon	10,11 m ²
Kellerabteil	2,41 m ²



Unverbindliche Grundrissinformation. Druck- und Satzfehler sowie Irrtümer und Änderungen vorbehalten. Für gelieferte Qualitäten ist ausschließlich die Bau- und Ausstattungsbeschreibung verbindlich. Für Einrichtungsplanungen sind nach terminlicher Abstimmung mit der Verkäuferin Naturmaße zu nehmen. Die dargestellte Möblierung - ausgenommen Dusche, Badewanne, Waschtisch und WC - ist nicht Bestandteil des Lieferumfangs und dient nur als Einrichtungsvorschlag. Alle Quadratmeterangaben sind nach Rohbaumaßen berechnet und berücksichtigen keine Wandbeläge wie beispielsweise Fliesen und Verputz.

EXKLUSIVE VERMARKTUNG



EIN PROJEKT VON

