


Haus 2

TOP 9, 2.STOCK

||| PARK Suites

Hockegasse 49 | 1180 Wien

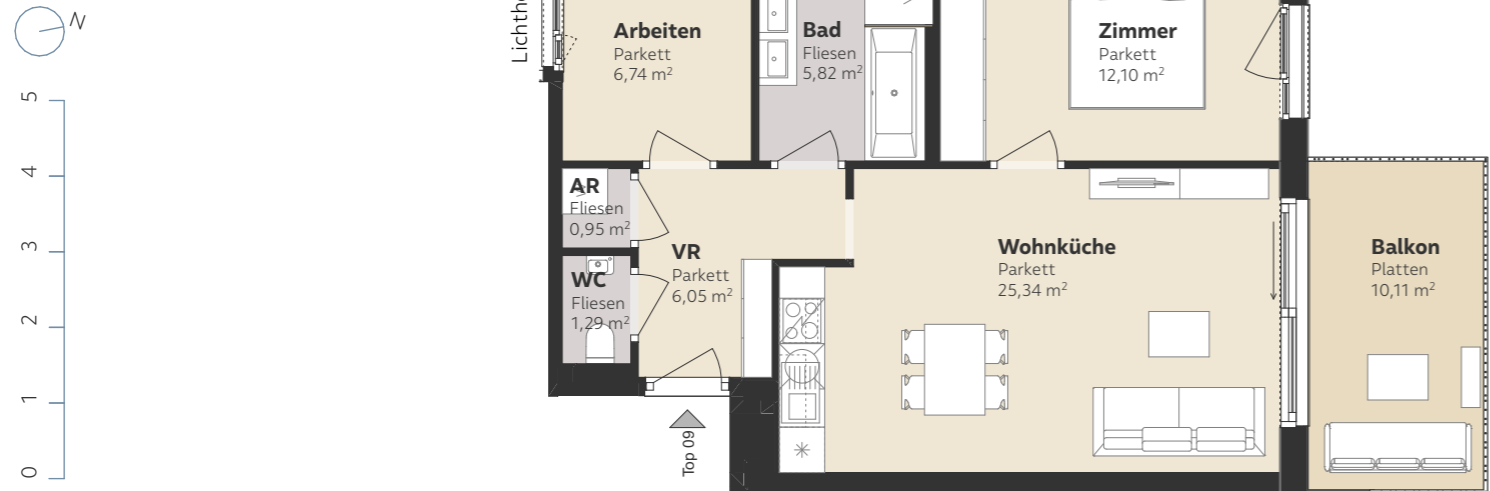

Wohnfläche	58,29 m ²
Gesamtfläche	58,29 m²
Balkon	10,11 m ²
Kellerabteil	3,12 m ²

Raumhöhe ca. 270 cm, außer in Nebenräumen wo eine abgehängte Decke erforderlich ist (ca. 250 cm) z.B.: Bad, WC, Abstellraum, Vorraum, Schrankraum

Unverbindliche Grundrissinformation. Druck- und Satzfehler sowie Irrtümer und Änderungen vorbehalten. Für gelieferte Qualitäten ist ausschließlich die Bau- und Ausstattungsbeschreibung verbindlich. Für Einrichtungsplanungen sind nach terminlicher Abstimmung mit der Verkäuferin Naturmaße zu nehmen. Die dargestellte Möblierung - ausgenommen Dusche, Badewanne, Waschtisch und WC - ist nicht Bestandteil des Lieferumfangs und dient nur als Einrichtungs-vorschlag. Alle Quadratmeterangaben sind nach Rohbaumaßen berechnet und berücksichtigen keine Wandbeläge wie beispielsweise Fliesen und Verputz.

EXKLUSIVE VERMARKTUNG



EIN PROJEKT VON

