
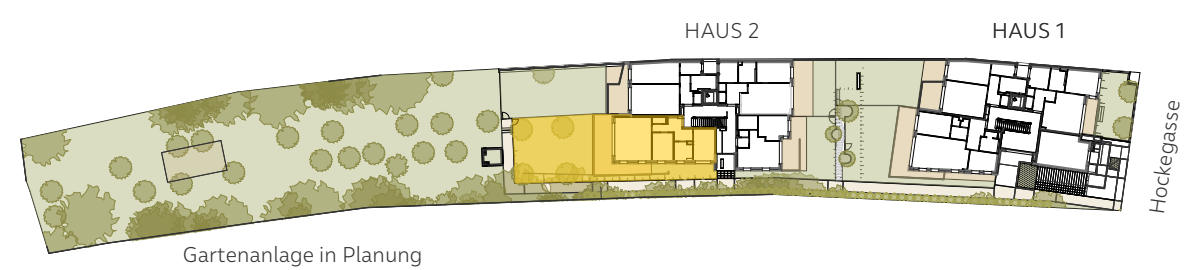


Haus 2

TOP 3, ERDGESCHOSS

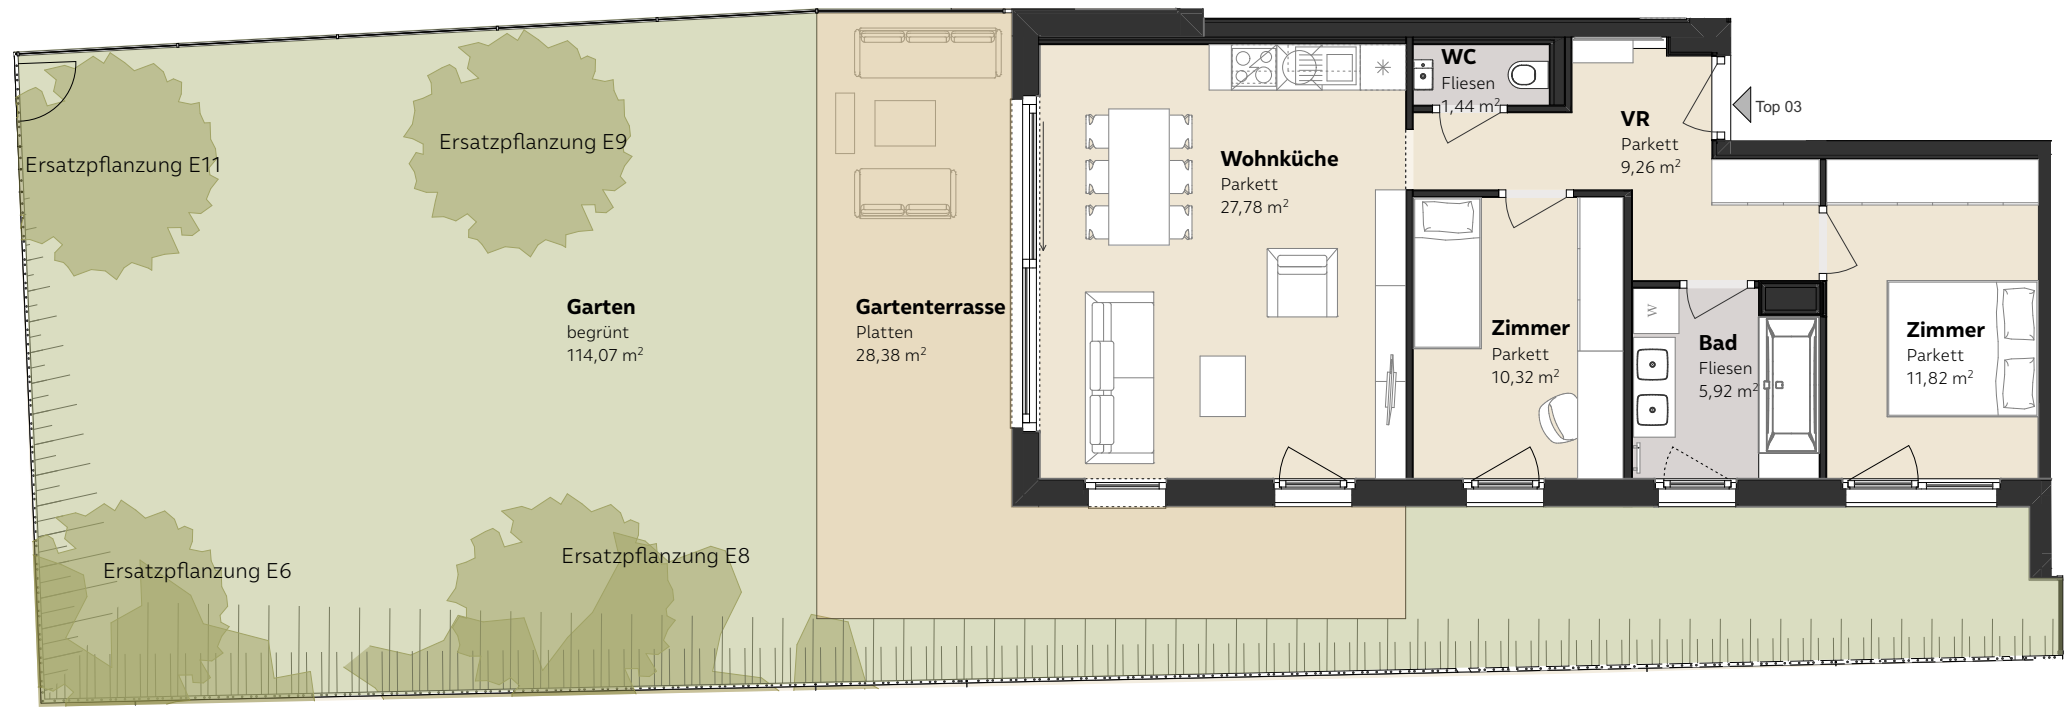

Unverbindliche Grundrissinformation. Druck- und Satzfehler sowie Irrtümer und Änderungen vorbehalten. Für gelieferte Qualitäten ist ausschließlich die Bau- und Ausstattungsbeschreibung verbindlich. Für Einrichtungsplanungen sind nach terminlicher Abstimmung mit der Verkäuferin Naturmaße zu nehmen. Die dargestellte Möblierung - ausgenommen Dusche, Badewanne, Waschtisch und WC - ist nicht Bestandteil des Lieferumfangs und dient nur als Einrichtungsvorschlag. Alle Quadratmeterangaben sind nach Rohbaumaßen berechnet und berücksichtigen keine Wandbeläge wie beispielsweise Fliesen und Verputz.

PARK Suites

Hockegasse 49 | 1180 Wien



Wohnfläche	66,54 m ²
Gesamtfläche	66,54 m²
Garten	114,07 m ²
Gartenterrasse	28,38 m ²
Kellerabteil	3,62 m ²

Stand 03.05.22

Raumhöhe ca. 270 cm, außer in Nebenräumen wo eine abgehängte Decke erforderlich ist, z.B.: Bad, WC, Abstellraum, Vorraum, Schrankraum

EXKLUSIVE VERMARKTUNG
WOHN
KONZEPT
Immobilien

EIN PROJEKT VON
WK
Development