
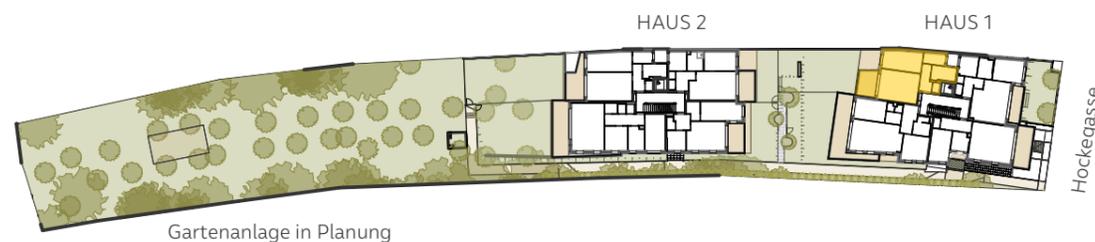


# Haus 1

TOP 15, 3.STOCK

# ||| PARK Suites

Hockegasse 49 | 1180 Wien

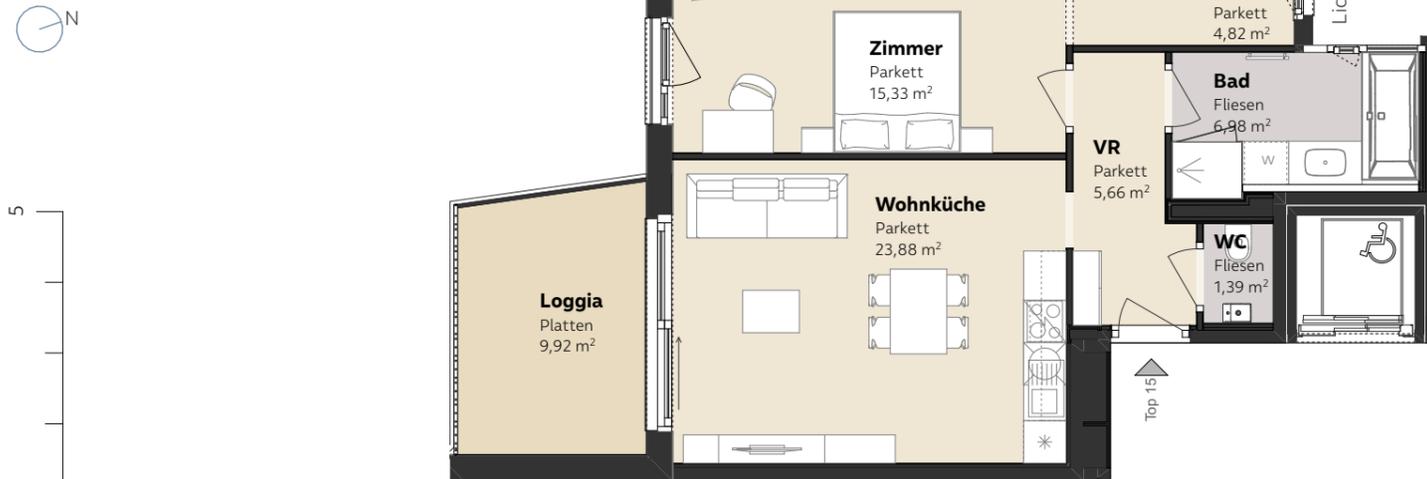

Wohnfläche	58,06 m <sup>2</sup>
<b>Gesamtfläche</b>	<b>58,06 m<sup>2</sup></b>
Kellerabteil	4,39 m <sup>2</sup>
Loggia	9,92 m <sup>2</sup>

Stand 19.02.21

Raumhöhe ca. 267,5 cm, außer in Nebenräumen wo eine abgehängte Decke erforderlich ist, z.B.: Bad, WC, Abstellraum, Vorraum, Schrankraum

Unverbindliche Grundrissinformation. Druck- und Satzfehler sowie Irrtümer und Änderungen vorbehalten. Für gelieferte Qualitäten ist ausschließlich die Bau- und Ausstattungsbeschreibung verbindlich. Für Einrichtungsplanungen sind nach terminlicher Abstimmung mit der Verkäuferin Naturmaße zu nehmen. Die dargestellte Möblierung - ausgenommen Dusche, Badewanne, Waschtisch und WC - ist nicht Bestandteil des Lieferumfangs und dient nur als Einrichtungs-vorschlag. Alle Quadratmeterangaben sind nach Rohbaumaßen berechnet und berücksichtigen keine Wandbeläge wie beispielsweise Fliesen und Verputz.

EXKLUSIVE VERMARKTUNG



EIN PROJEKT VON

