
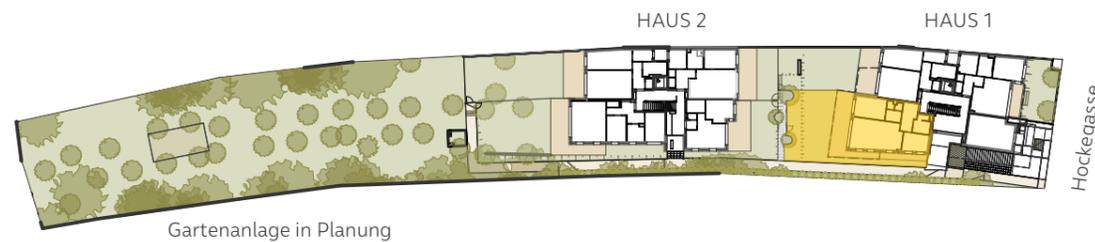


Haus 1

TOP 2, ERDGESCHOSS

Hockegasse 49 | 1180 Wien

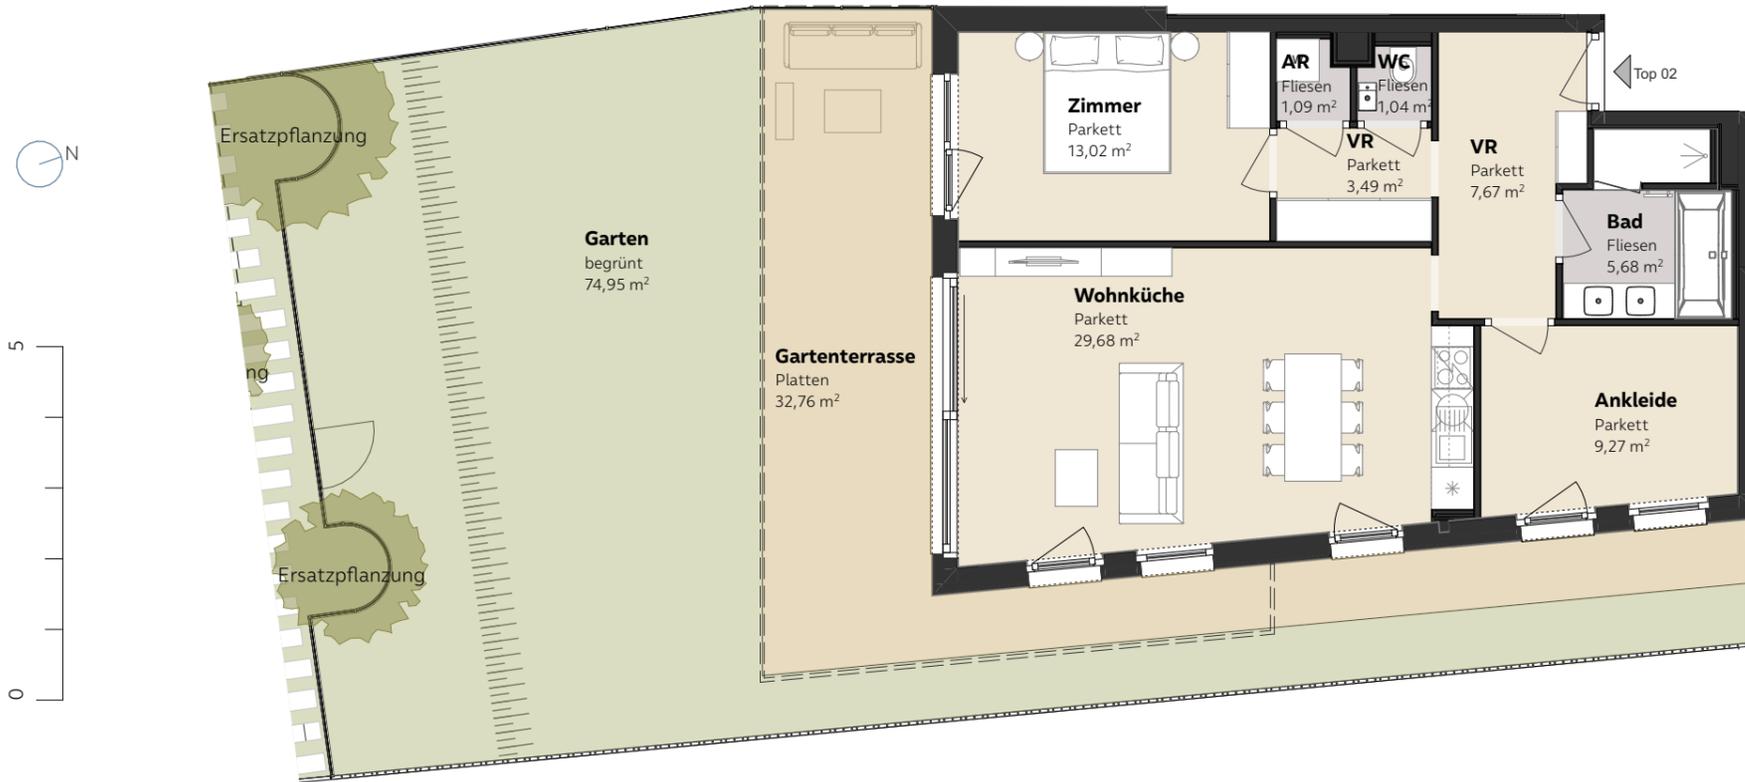

Wohnfläche	70,94 m ²
Gesamtfläche	70,94 m²
Garten	74,95 m ²
Gartenterrasse	32,76 m ²
Kellerabteil	3,80 m ²

Stand 19.02.21

Raumhöhe ca. 265,5 cm, außer in Nebenräumen wo eine abgehängte Decke erforderlich ist, z.B.: Bad, WC, Abstellraum, Vorraum, Schrankraum

Unverbindliche Grundrissinformation. Druck- und Satzfehler sowie Irrtümer und Änderungen vorbehalten. Für gelieferte Qualitäten ist ausschließlich die Bau- und Ausstattungsbeschreibung verbindlich. Für Einrichtungsplanungen sind nach terminlicher Abstimmung mit der Verkäuferin Naturmaße zu nehmen. Die dargestellte Möblierung - ausgenommen Dusche, Badewanne, Waschtisch und WC - ist nicht Bestandteil des Lieferumfangs und dient nur als Einrichtungsvorschlag. Alle Quadratmeterangaben sind nach Rohbaumaßen berechnet und berücksichtigen keine Wandbeläge wie beispielsweise Fliesen und Verputz.

EXKLUSIVE VERMARKTUNG



EIN PROJEKT VON

